
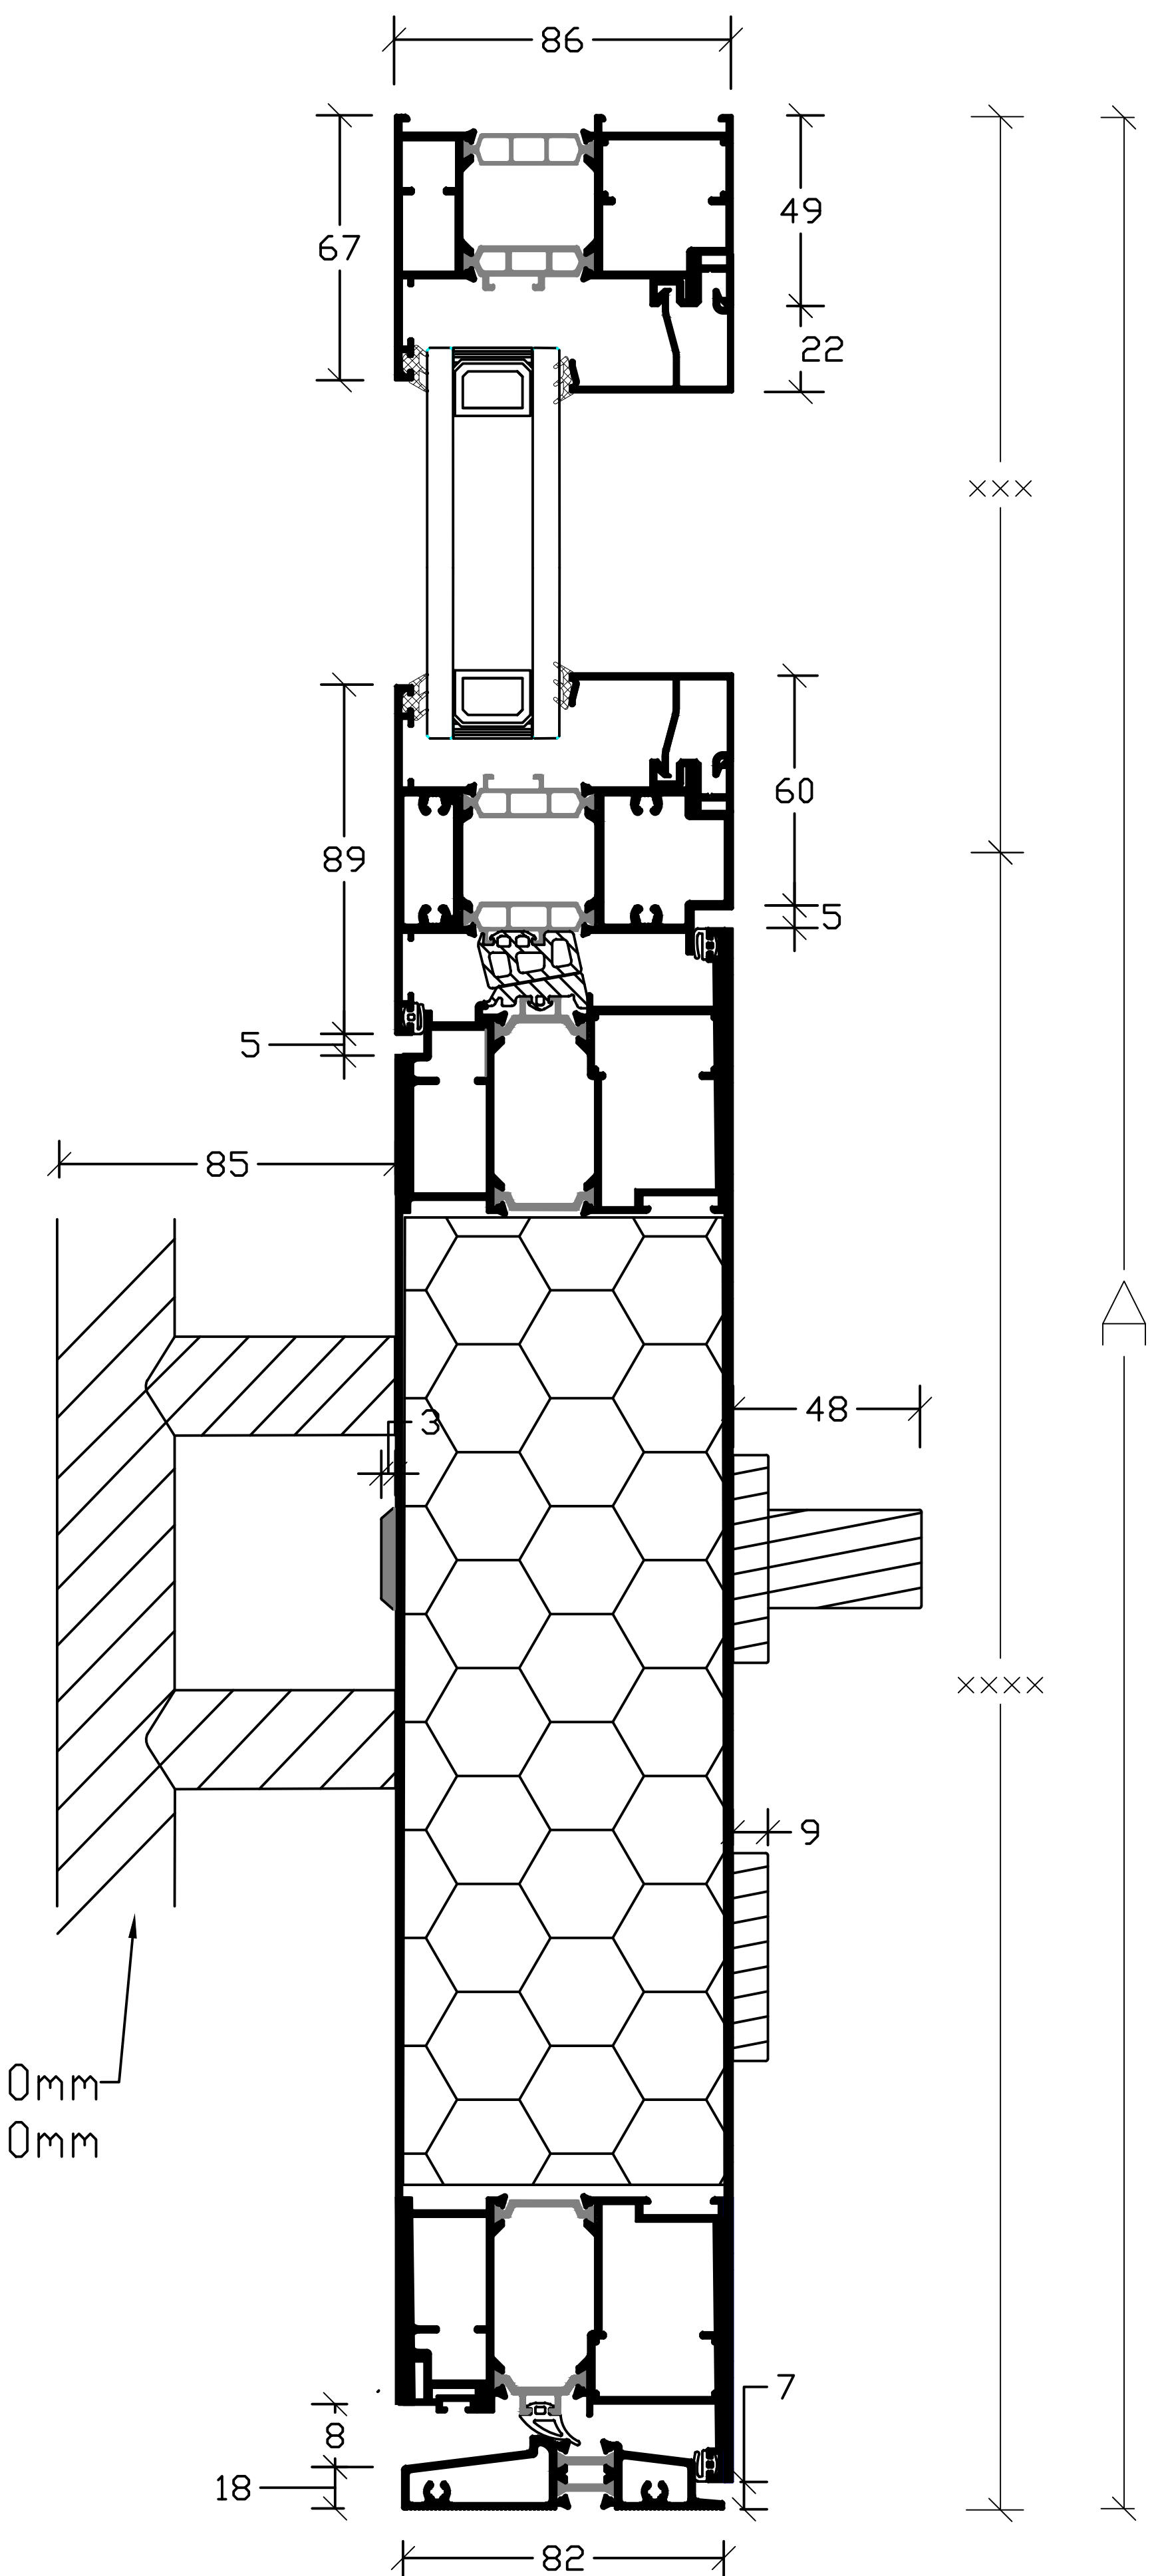
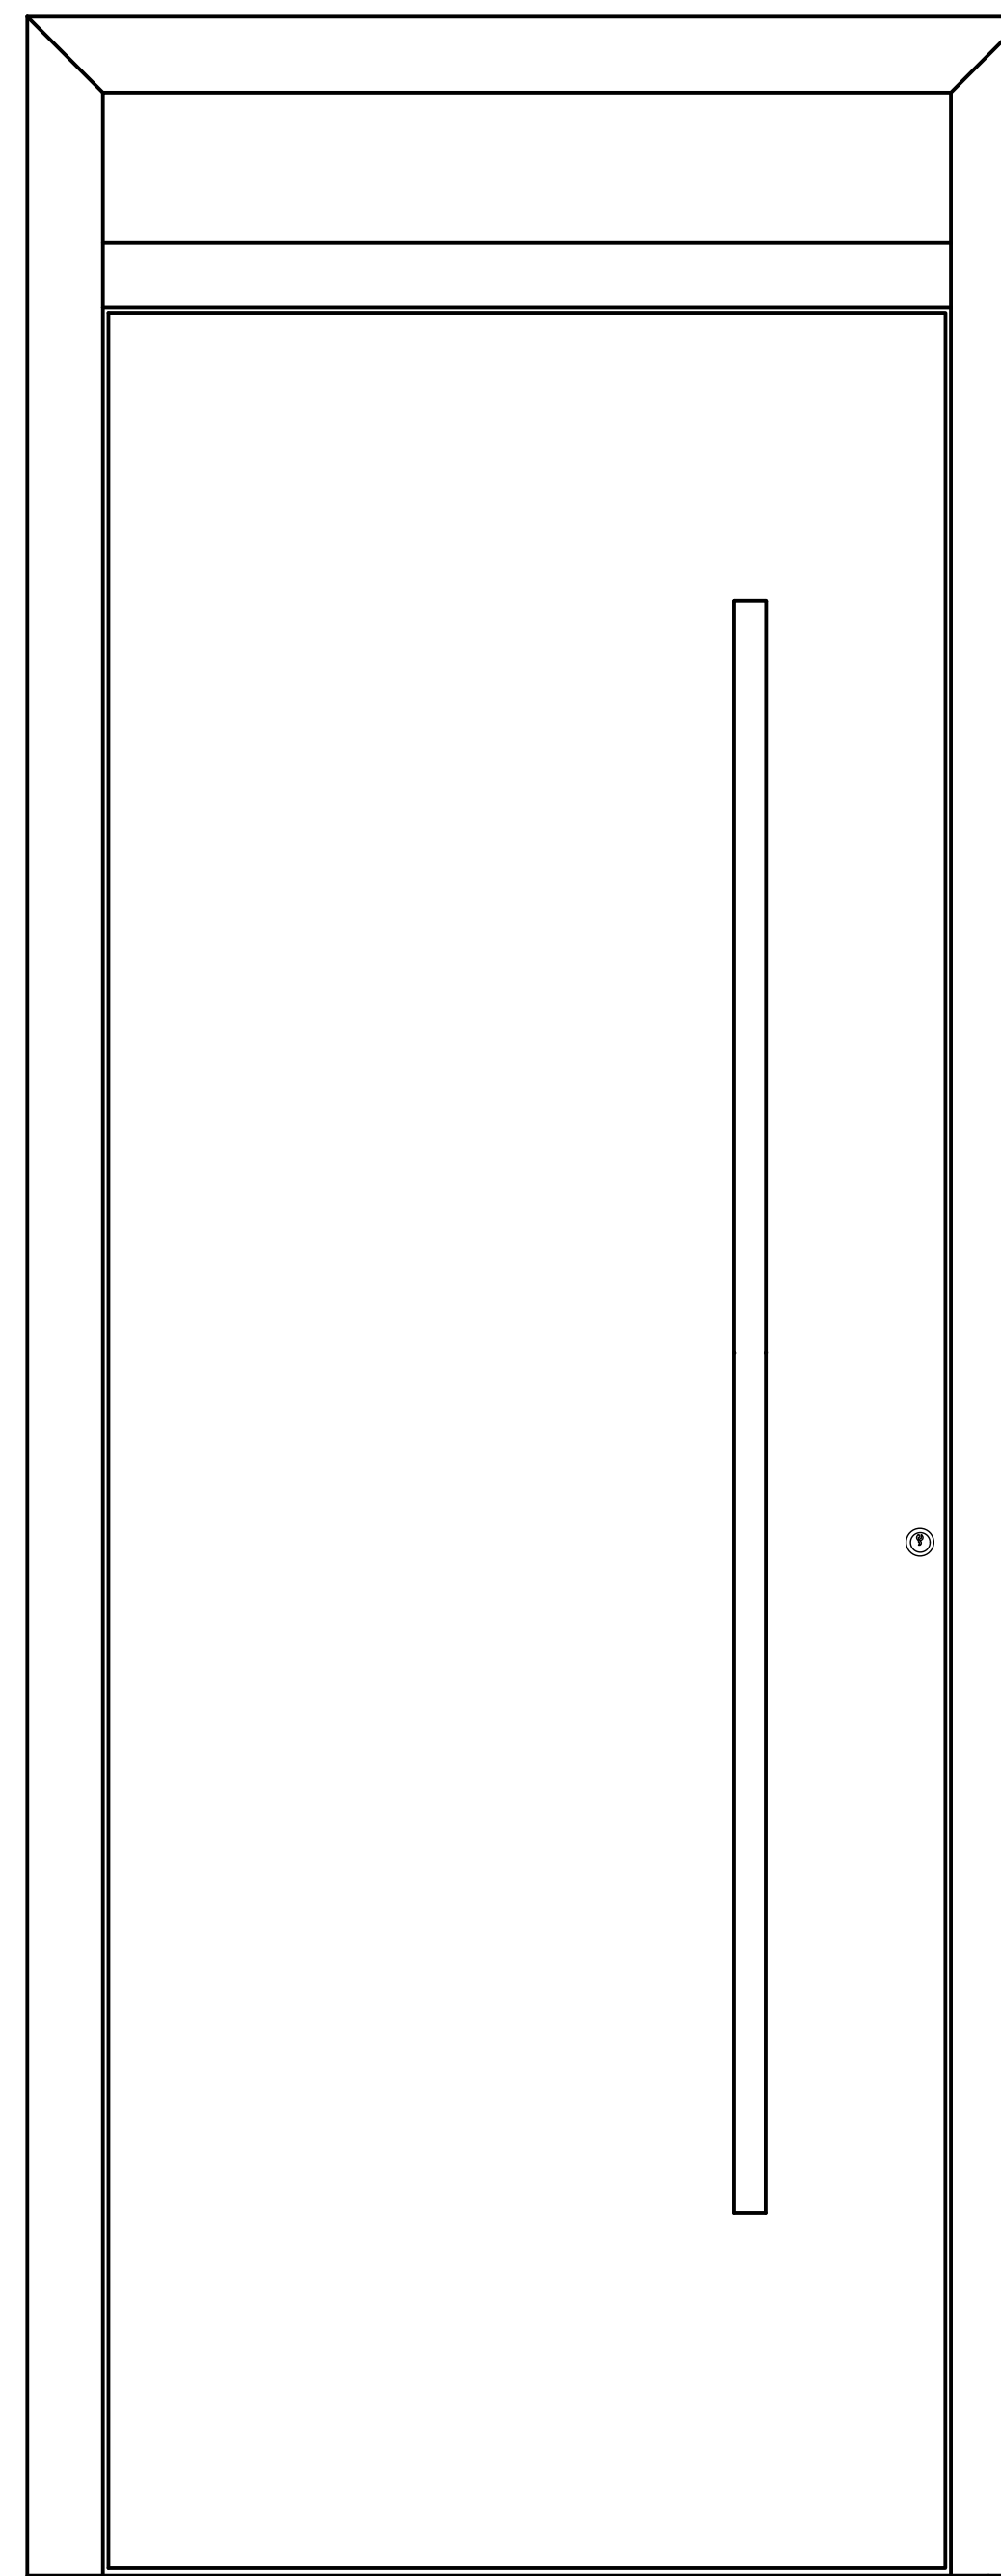



Binnen aanzicht

Buiten aanzicht

Detail A

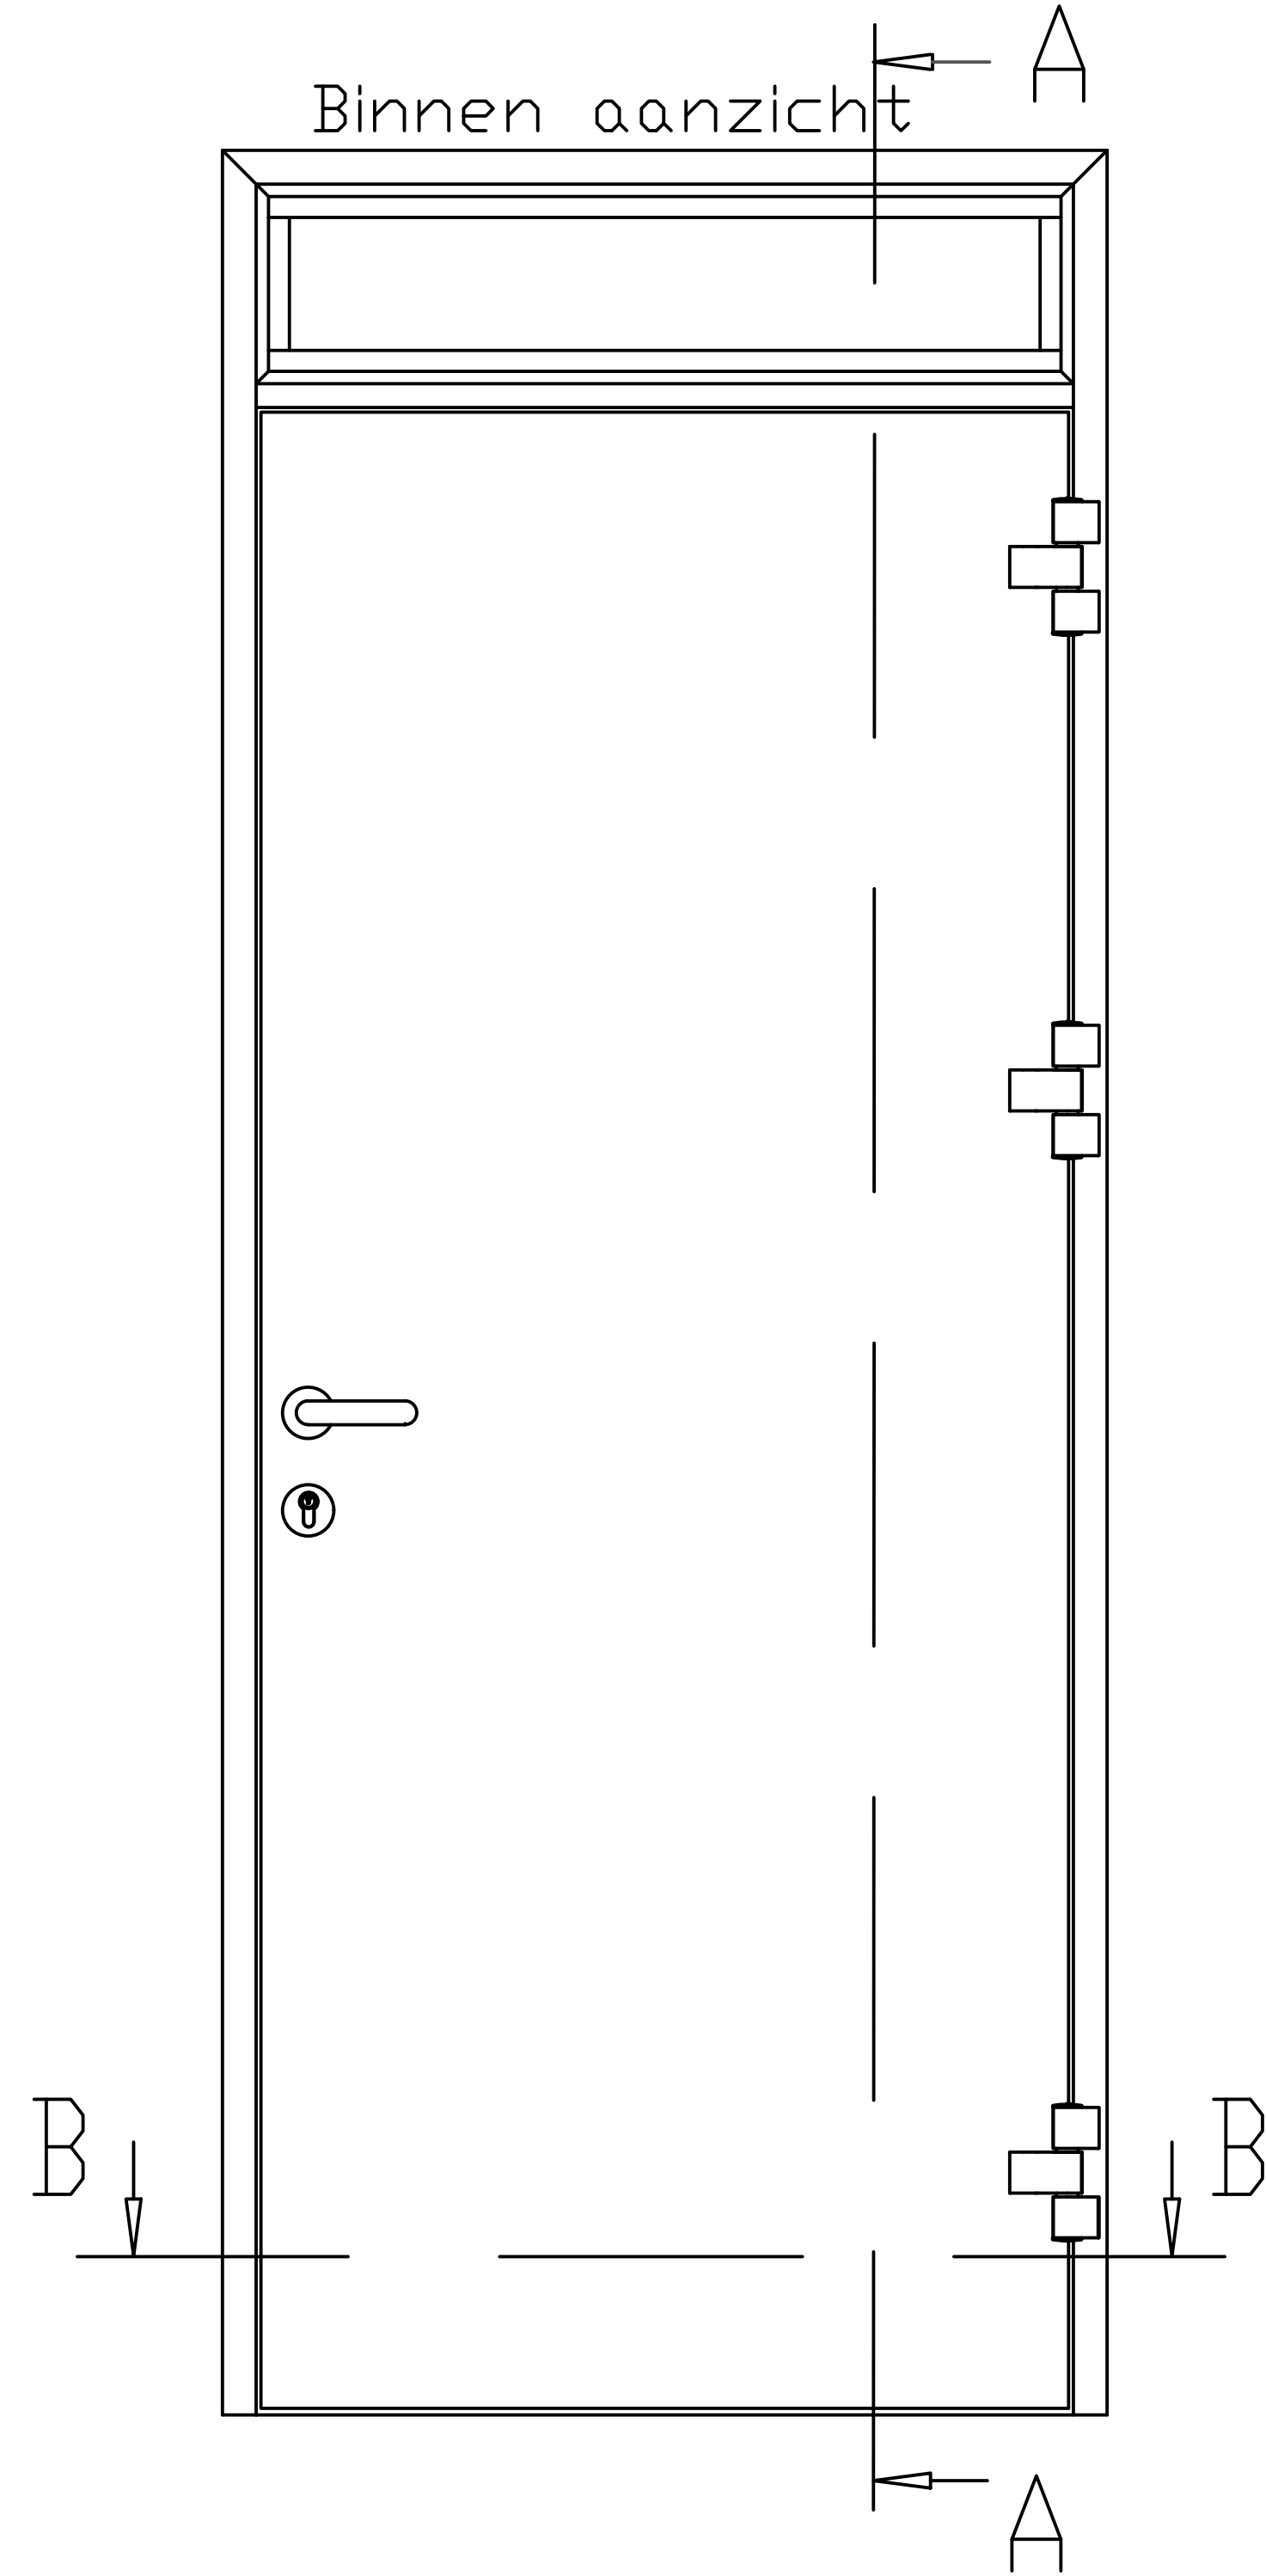

Detail B

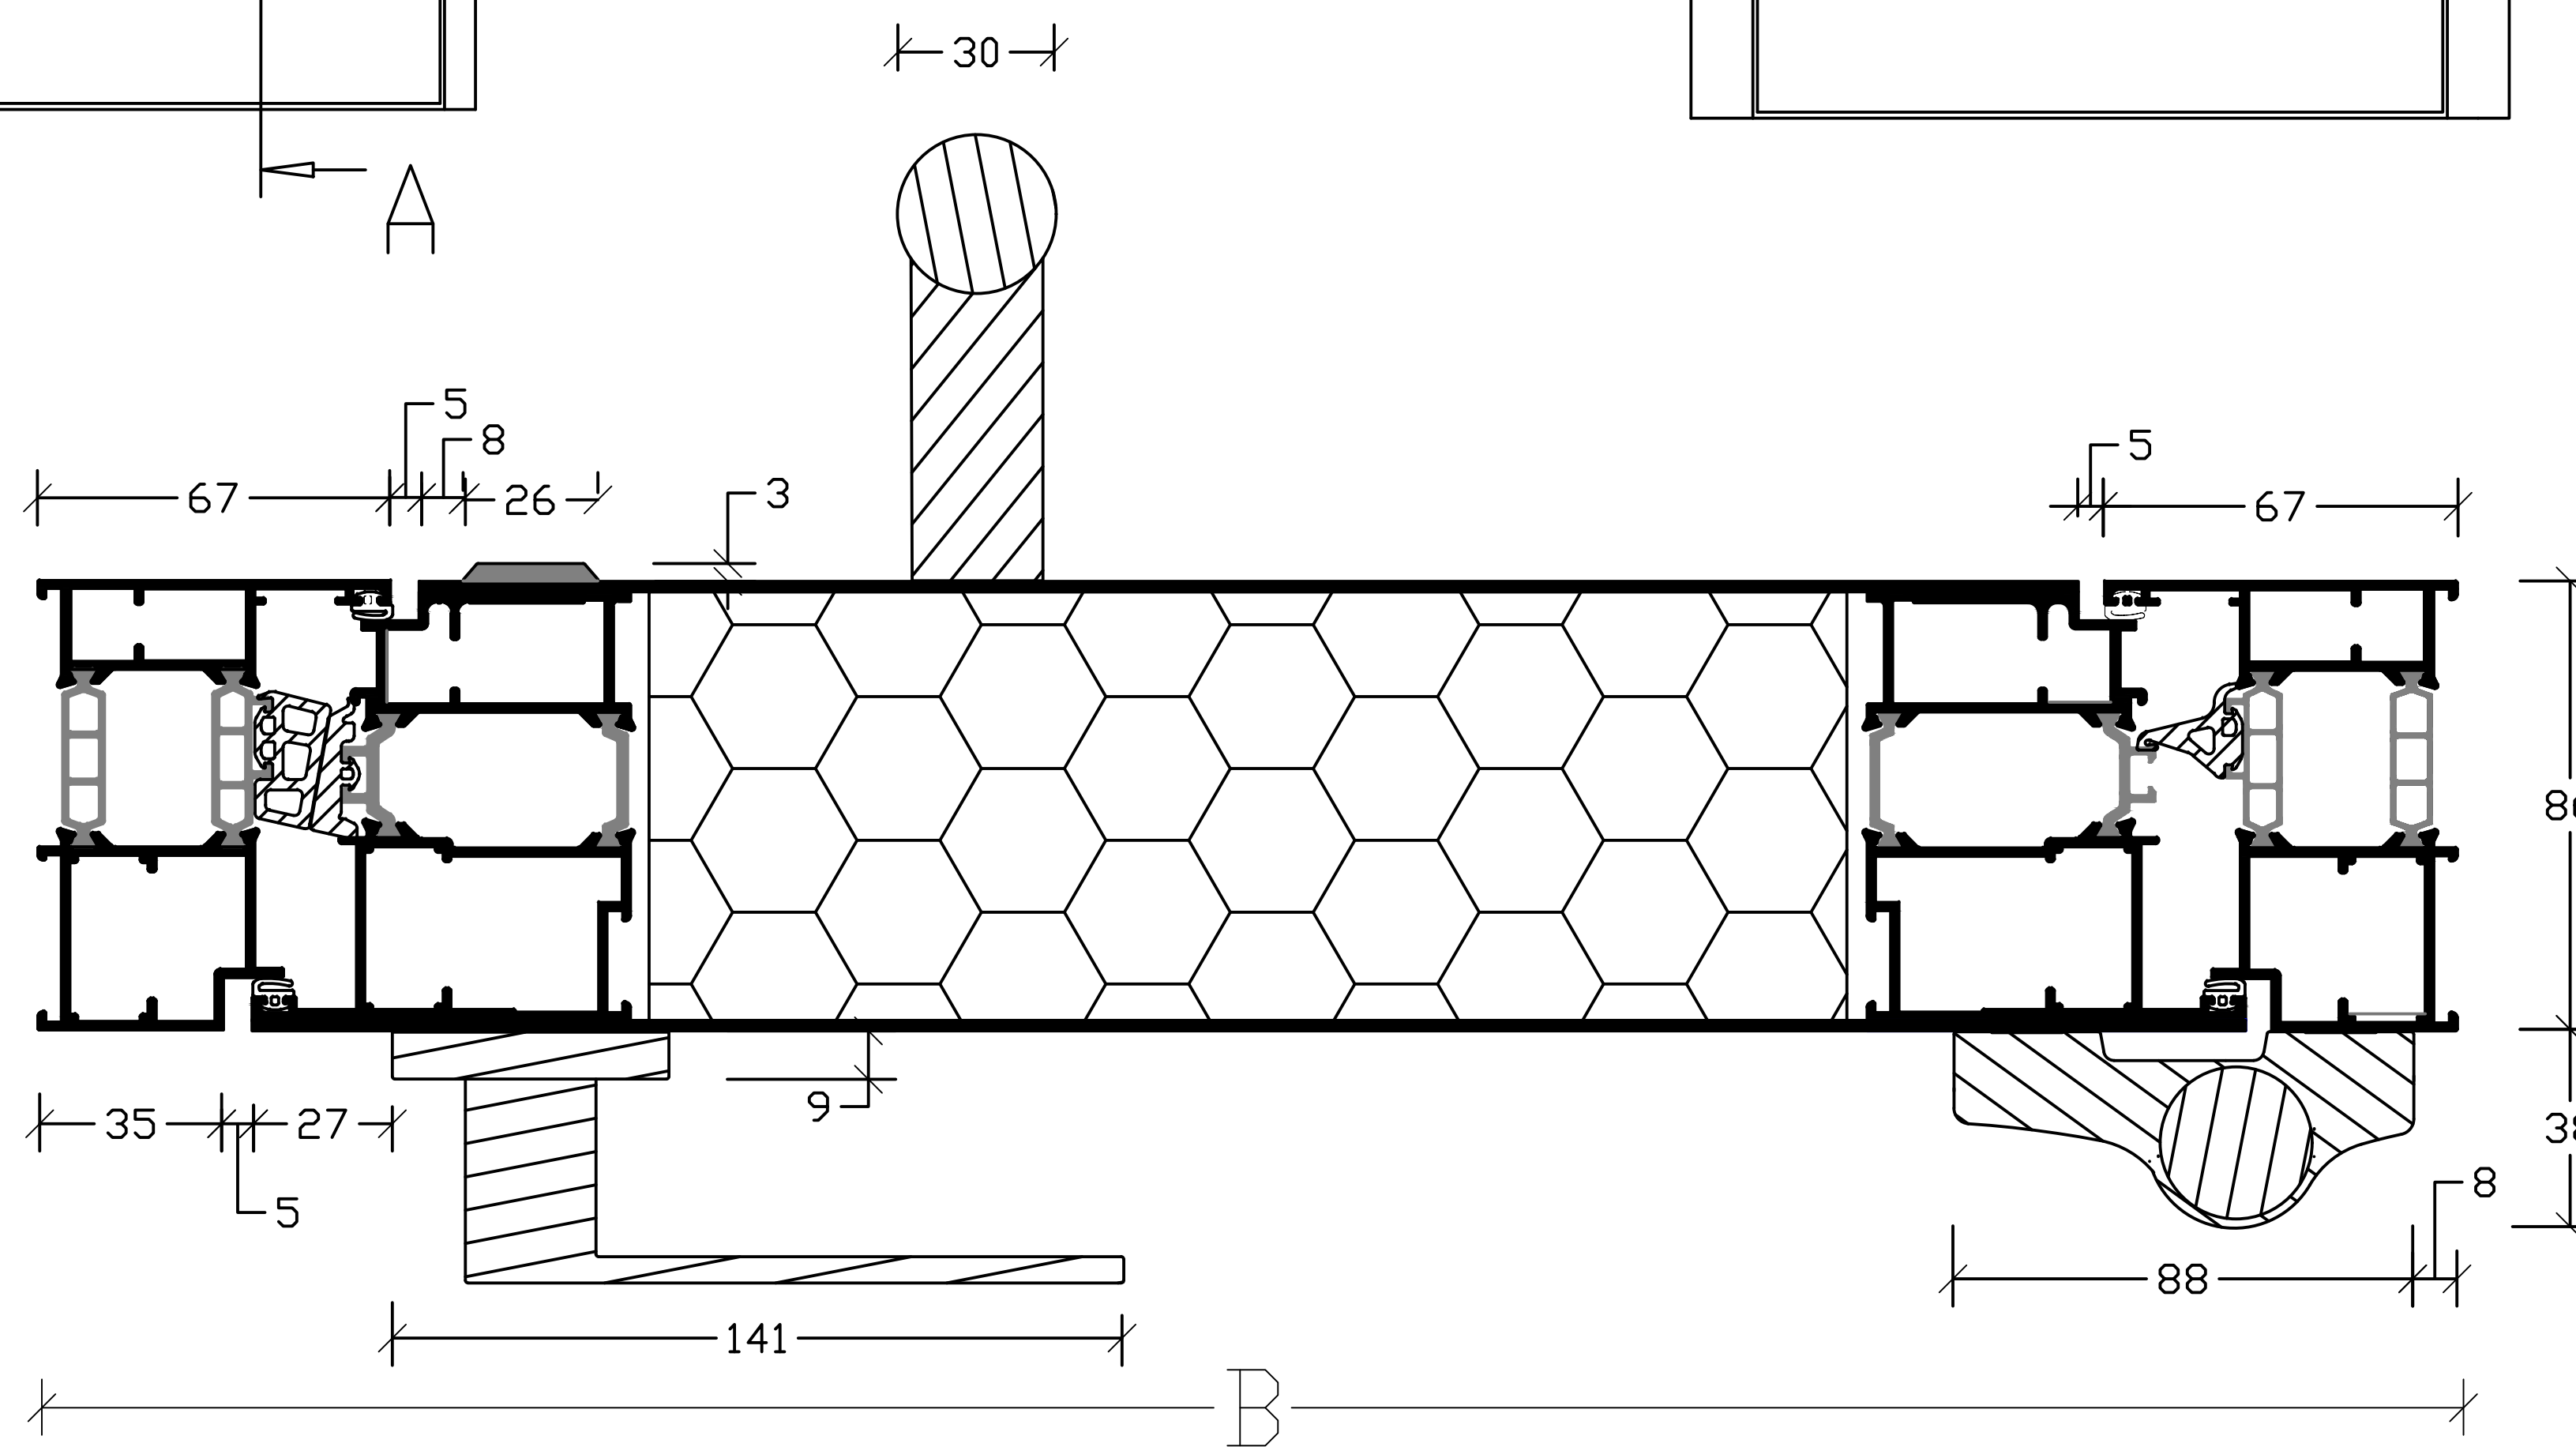

L 1500mm
L 700mm